


Rzeszów, dn 28.05.2024


PODKARPACKI WOJEWÓDZKI
KONSERWATOR ZABYTKÓW
Rz- IRN:5142.115.2024.AM
Wojewódzki Urząd Ochrony Zabytków
z siedzibą w Przemyślu
Delegatura w Rzeszowie
35-064 Rzeszów, ul. Mickiewicza 7
tel./fax 17 853-94-61, 17 853-94-62
NIP: 795-20-71-175

DECYZJA Nr 128/2024

Na podstawie art. 6 ust. 1 pkt 1 c, art. 7 pkt 1, art. 89 pkt 2, art. 92 ust. 6, art. 93 ust. 1 oraz art. 36 ust. 1 pkt 1, art. 37a, 37 c ustawy z dnia 23 lipca 2003 r. o ochronie zabytków i opiece nad zabytkami (j.t. Dz.U. z 2022 r. poz. 840), Upoważnienia z dnia 06.06.2022 r. Podkarpackiego Wojewódzkiego Konserwatora Zabytków w Przemyślu oraz § 4 i § 17 Rozporządzenia Ministra Kultury i Dziedzictwa Narodowego z dnia 2 sierpnia 2018 r. w sprawie prowadzenia prac konserwatorskich, prac restauratorskich i badań konserwatorskich przy zabytku wpisanym do rejestru zabytków albo na Listę Skarbów Dziedzictwa oraz robót budowlanych, badań architektonicznych i innych działań przy zabytku wpisanym do rejestru zabytków, a także badań archeologicznych i poszukiwań zabytków (Dz.U. z 2018 r. poz. 1609), a także art. 104 Kodeksu postępowania administracyjnego, po rozpatrzeniu wniosku **Parafii Rzymskokatolickiej p.w. Św. Stanisława BM w Pustyni (39-200 Dębica, Pustynia150A)** z dnia 11.03.2024 (data wpływu 17.04.2024 r.) w sprawie wydania pozwolenia konserwatorskiego na zamierzenie budowlane pn. „Modernizacja instalacji elektrycznej zabytkowego kościoła w Kozłowie” zlokalizowanym na **dz. nr. 390/1, 390/2, 394/7 obr. 0017 – Kozłów**

/Kościół podlega ochronie konserwatorskiej poprzez wpis do rejestru zabytków decyzją **A-1136 z dnia 05.12.1979 r./**

P o z w a l a m

Parafii Rzymskokatolickiej pw. Św. Stanisława BM, 39-200 Dębica, Pustynia 150A, na zamierzenie budowlane pn. „Modernizacja instalacji elektrycznej zabytkowego kościoła w Kozłowie” zgodnie z projektem budowlanym wykonanym przez biuro projektowe El-Mar Usługi Elektryczne Mariusz Markowski (39-217 Grabiny 118e) pn. „Modernizacja instalacji elektrycznej zabytkowego kościoła w Kozłowie” stanowiący integralną część niniejszej decyzji

Przy spełnieniu następujących warunków:

1. Wszelkie odstępstwa w trakcie realizacji prac od zatwierdzonego zakresu robót każdorazowo wymagają uzgodnienia w szczególności w przypadku nowoodkrytych w toku prowadzonych prac okoliczności, które należy zgłaszać służbie konserwatorskiej i na bieżąco rozstrzygać w ramach nadzoru konserwatorskiego;
2. Należy uzgodnić, w ramach nadzoru konserwatorskiego ostateczne oprawy świetlne zamontowane w kościele po modernizacji instalacji elektrycznej.

Przewidywany termin zakończenia prac: grudzień 2026

Termin ważności niniejszego pozwolenia do dnia 31.12.2029 r.

Uzasadnienie

Na wniosek Parafii Rzymskokatolickiej pw. Św. Stanisława BM, 39-200 Dębica, Pustynia 150A, z dnia 11.03.2024 (data wpływu 17.04.2024 r.) zostało wszczęte postępowanie administracyjne w sprawie udzielenia pozwolenia konserwatorskiego na prace budowlane pn. „Modernizacja instalacji elektrycznej zabytkowego kościoła w Kozłowie” zgodnie z projektem budowlanym wykonanym przez biuro projektowe El-Mar Usługi Elektryczne Mariusz Markowski (39-217 Grabiny 118e) pn. „Modernizacja instalacji elektrycznej zabytkowego kościoła w Kozłowie” na działkach ewid. o nr 390/1, 390/2, 394/7 obr. 0017 (Kościół podlega ochronie konserwatorskiej poprzez wpis do rejestru zabytków decyzją A-1136 z dnia 05.12.1979 r)

Zgodnie z projektem przeprowadzane prace będą polegały na rozbiórce istniejącej instalacji elektrycznej i wprowadzaniu w jej miejscu nowej spełniającej współczesne wymagania obowiązujących norm i przepisów.

W ramach nadzoru konserwatorskiego należy uzgodnić ostateczny wygląd opraw świetlnych w obiekcie. Powinny one stylistyką nawiązywać do wystroju wnętrza – oprawy okrągłe, imitujące drewno w odcieniu odpowiadającym wystrojowi wnętrza. Kolor światła ciepły lub naturalny. Nie dopuszczalna jest biała barwa światła.

Zabytkowy kościół pełni obecnie funkcje kaplicy cmentarnej zlokalizowanej na terenie cmentarza Parafii Rzymskokatolickiej p.w. Św. Stanisława BM w Pustyni. Cmentarz położony jest w miejscowości Kozłów. Zabytkowy kościół o konstrukcji drewnianej obecnie wyposażona jest w instalacje elastyczną gniazd wtykowych oraz oświetlenia, której stan techniczny jest niezadowolający. Pozostawienie starej instalacji elektrycznej byłoby niebezpieczne zarówno dla obiektu zabytkowego jak i dla wiernych. Nowa instalacja elektryczna zniweluje to niebezpieczeństwo.

W związku z powyższym orzeczono jak w sentencji.

Przywołanie przepisów art. 6 ust. 1 pkt c, art. 7 ust. 1, ustawy z dnia 23.07.2003 r. o ochronie zabytków i opiece nad zabytkami (t.j. Dz. U. z 2022 r. poz. 840 z późn. zm.) określa zakres przedmiotowy ochrony konserwatorskiej. Art. 36 ust. 1 pkt 1 ustawy o ochronie zabytków i opiece nad zabytkami ma zastosowanie, gdyż zezwolenie dotyczy prac powodujących zmiany w zabytku wpisanym do rejestru zabytków decyzją A-1136 z dnia 05.12.1979 r Art. 37a ust 1 i 37 c ustawy o ochronie zabytków i opiece nad zabytkami przywołany ze względu na wymagane uprawnienia osób zajmujących się konserwacją i pracami budowlanymi przy zabytku wpisanym do rejestru. Powołanie przepisów art. 89 pkt. 2, art. 92 ust. 6, art. 93 ust. 1 te same ustawy znajduje podstawę w zakresie właściwości miejscowej, rzeczowej i instancyjnej Podkarpackiego Wojewódzkiego Konserwatora Zabytków w Przemysłu do rozpoznania niniejszej sprawy, który uprawnienie swoje przekazał na podstawie Upoważnienia z dnia 06.06.2022 r. Zastępcy Wojewódzkiego Konserwatora Zabytków w Przemysłu. Rozporządzenie MKiDN z dnia 22.08.2018 r. w sprawie prowadzenia prac konserwatorskich, prac restauratorskich i badań konserwatorskich przy zabytku wpisanym do rejestru zabytków albo na Listę Skarbów Dziedzictwa oraz robót budowlanych, badań architektonicznych i innych działań przy zabytku wpisanym do rejestru zabytków, a także

badań archeologicznych i poszukiwań zabytków (Dz.U. z 2018 r. poz. 1609) określa tryb i sposób wydania pozwoleń. Art. 104 Kpa powołano, gdyż decyzja załatwia przedmiotową sprawę.

W związku z powyższym orzeczono jak w sentencji decyzji.

Od niniejszej decyzji przysługuje Stronom – na podstawie art. 127 § 1 i art. 129 § 1 i 2 Kpa – za moim pośrednictwem, odwołanie do Ministra Kultury i Dziedzictwa Narodowego w Warszawie w terminie 14 dni od daty jej doręczenia.

W trakcie biegu terminu do wniesienia odwołania Strona może zrzec się prawa do wniesienia odwołania wobec organu administracji publicznej, który wydał decyzję. Z dniem doręczenia organowi administracji publicznej, oświadczenia o zrzeczeniu się prawa do wniesienia odwołania przez ostatnią ze stron postępowania decyzja staje się ostateczna i prawomocna

Pouczenie

Od niniejszej decyzji przysługuje Stronom – na podstawie art. 127 § 1 oraz art. 129 § 1 i 2 Kodeksu postępowania administracyjnego – za moim pośrednictwem, odwołanie do Ministra Kultury i Dziedzictwa Narodowego, w terminie 14 dni od daty jej doręczenia.

Postępowanie w sprawie wydanego pozwolenia może zostać wznowione, a następnie pozwolenie może zostać cofnięte lub zmienione na podstawie art. 47 ustawy z dnia 23 lipca 2003 r. o ochronie zabytków i opiece nad zabytkami.

Zgodnie z art. 127a § 1 i 2 Kodeksu postępowania administracyjnego przed upływem terminu do wniesienia odwołania strona może zrzec się prawa do wniesienia odwołania wobec organu administracji publicznej, który wydał decyzję. Z dniem doręczenia organowi administracji publicznej oświadczenia o zrzeczeniu się prawa do wniesienia odwołania przez ostatnią ze stron postępowania, decyzja staje się ostateczna i prawomocna.

Załącznik 2 egz. Projektu budowlanego



Z upoważnienia
Podkarpackiego Wojewódzkiego Konserwatora Zabytków
Bartosz Podubny
Zastępca
Podkarpackiego Wojewódzkiego Konserwatora Zabytków

Otrzymują:

1. Parafia Rzymskokatolicka pw. Św. Stanisława BM, Pustynia 150A, 39-200 Dębica.

Do wiadomości:

1. Starostwo Powiatowe w Dębicy, 39-200 Dębica, ul. Parkowa 28
2. Kuria Diecezjalna w Tarnowie, ul. Piłsudskiego 6, 33-100 Tarnów
3. a/a – Wojewódzki Urząd Ochrony Zabytków z/s w Przemyślu – Delegatura w Rzeszowie, 35-064 Rzeszów, ul. Mickiewicza 7
4. Teczka obiektu

PODKARPACKI WOJEWÓDZKI
KONSERWATOR ZABYTKÓW

Wojewódzki Urząd Ochrony Zabytków
z siedzibą w Przemyślu
Delegatura w Rzeszowie
35-064 Rzeszów, ul. Mickiewicza 7
tel./fax 17 853-94-61, 17 853-94-62
NIP: 795-20-71-175


Decyzja niniejsza stała się ostateczna
w dniu 04.06.2024r.
Rzeszów, dnia 04.06.2024r.

Z upoważnienia
Podkarpackiego Wojewódzkiego Konserwatora Zabytków
w Przemyślu
Marta Nikiel
MARTA NIKIEL
Główny Specjalista
Delegatura Wojewódzkiego
Urzędu Ochrony Zabytków w Rzeszowie

RZUT PRZYZIEMIA

- inwentaryzacja

SKALA 1:100

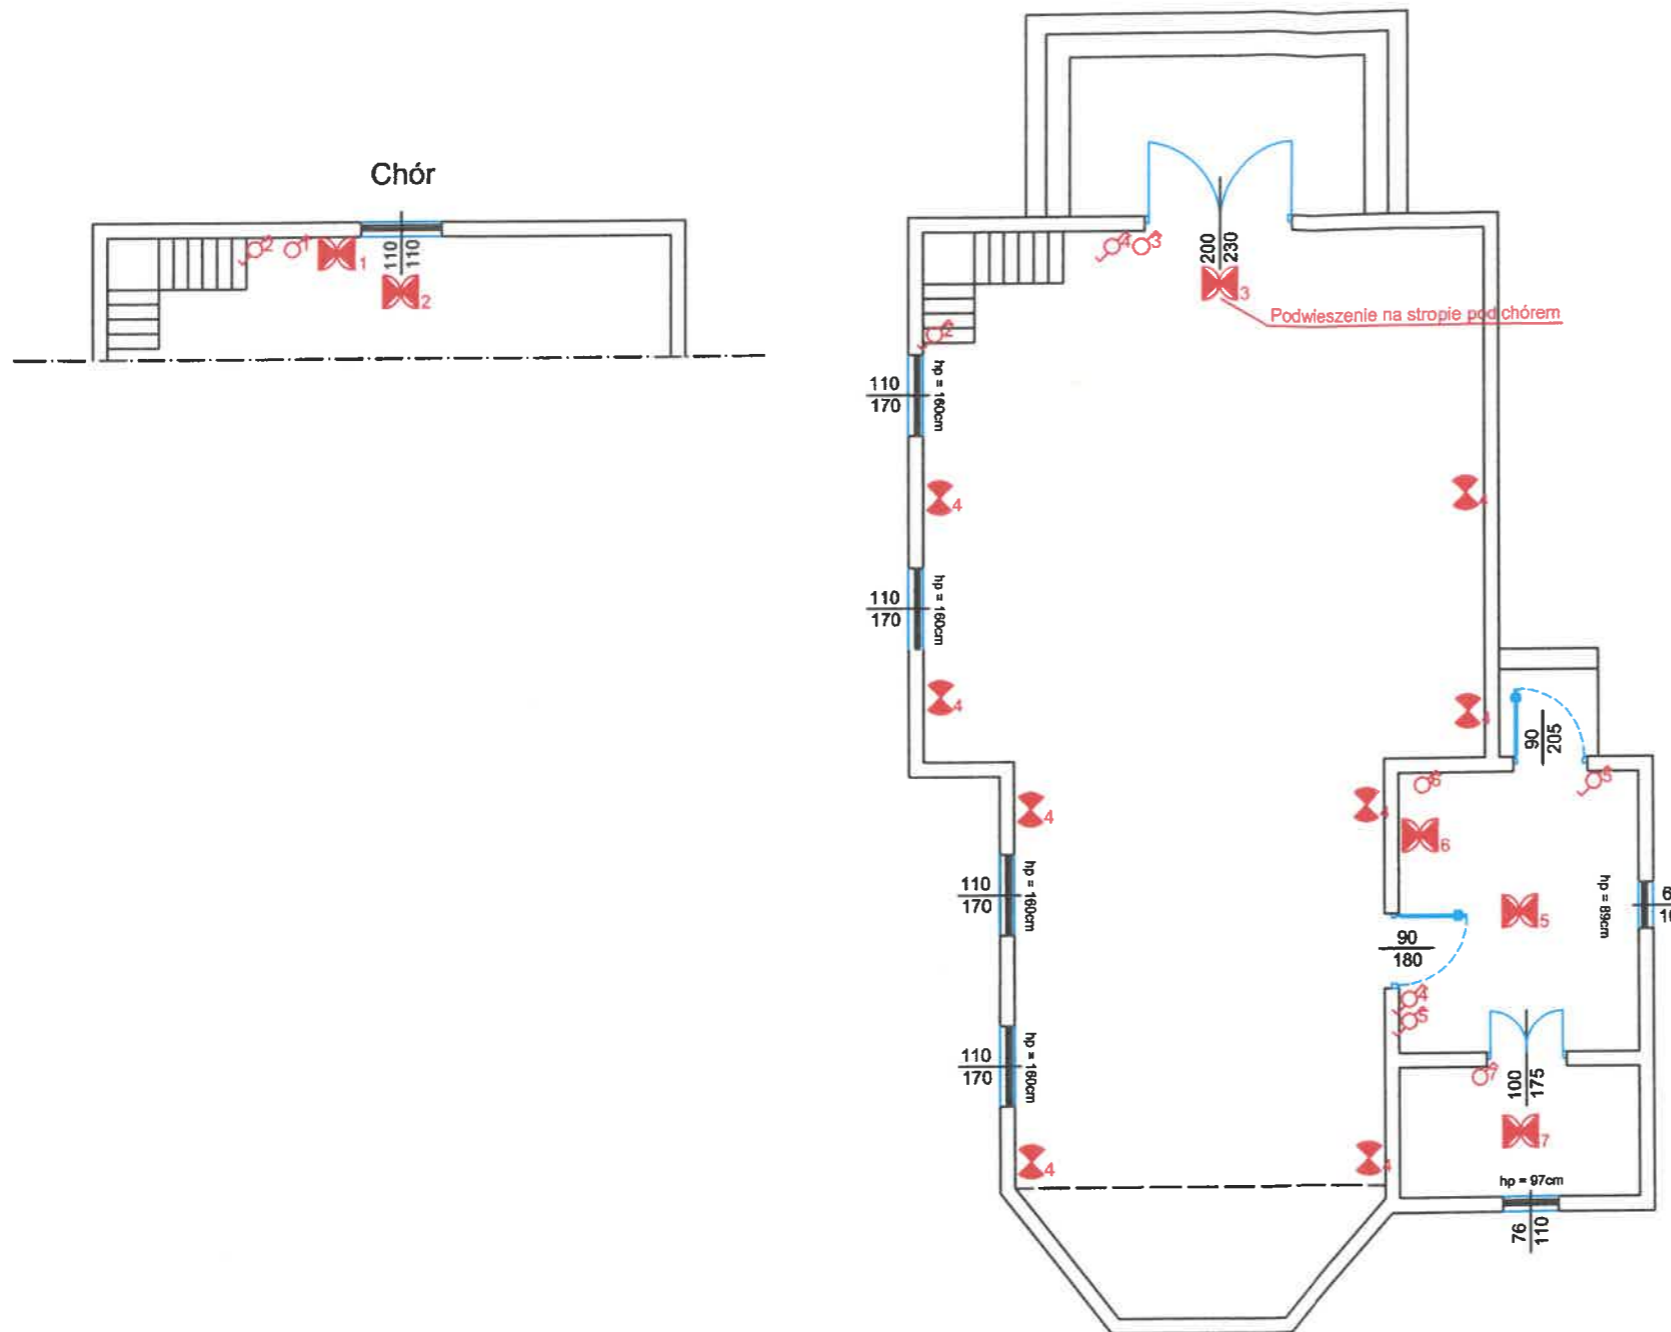

Legenda:

- Istniejąca oprawa ścienna typu kinkiet
- Oprawa nastropowa plafon LED 2x8W
- Łącznik schodowy natynkowy IP55 10A
- Łącznik jednobiegunowy natynkowy IP55 10A

PODKARPACKI WOJEWÓDZKI
KONSERWATOR ZABYTKÓW

Wojewódzki Urząd Ochrony Zabytków
z siedzibą w Przemyślu
Delegatura w Rzeszowie
35-064 Rzeszów, ul. Młyńska 7
tel. 17 350 11 11, 17 350 44 82

Załącznik nr 1
do pisma / postanowienia / decyzji 128/2024
L.dz. Rz- IRN.5142.115.2024.AH
z dnia 28.05.2024

Z upoważnienia
Podkarpackiego Wojewódzkiego Konserwatora Zabytków
Bartosz Podubny
Zastępca
Podkarpackiego Wojewódzkiego Konserwatora Zabytków



EL-MAR Usługi Elektryczne
Mariusz Markowski
Grabiny 118E
39-217 Grabiny

tel. 516 115 204
e-mail: elmar@interia.pl

Temat: Remont zabycowego kościoła w Kozłowie
Przebudowa instalacji elektrycznej w budynku kultu religijnego w miejscowości Pustynia

Investor: Parafia Rzymskokatolicka p.w. Św. Stanisława BM, Pustynia 150A, 39-200 Dębica.

Lokalizacja: Kozłów (dz. nr 390/1, 390/2, 394/7, obręb 0017-Kozłów)

Przedmiot rysunku: Instalacja elektryczna wewnętrzna oświetleniowa.

Projektował: mgr inż. Mariusz Markowski Nr upr. PDK/0097/PWOE/09

Sprawdził:

Opracował: Dawid Markowski

Skala: 1:100

Data opracowania: Luty 2024r.

Nr rysunku: E-02