

UCHWAŁA Nr LVII/596/2023

RADY GMINY DĘBICA

z dnia 14 czerwca 2023 r.

**w sprawie przystąpienia do sporządzenia miejscowego planu zagospodarowania
przestrzennego gminy Dębica dla linii elektroenergetycznej 110 kV w miejscowościach
Zawada, Nagawczyna, Stobierna i Stasiówka**

Na podstawie art. 18 ust. 2 pkt 15 ustawy z dnia 8 marca 1990 r. o samorządzie gminnym (Dz. U. z 2023 r. poz. 40 i 572) oraz art. 14 ust. 1, 2 i 4 ustawy z dnia 27 marca 2003 r. o planowaniu i zagospodarowaniu przestrzennym (Dz. U. z 2023 r. poz. 977) – **Rada Gminy Dębica uchwala, co następuje:**

§ 1.

Przystępuje się do sporządzenia miejscowego planu zagospodarowania przestrzennego gminy Dębica dla linii elektroenergetycznej 110 kV w miejscowościach Zawada, Nagawczyna, Stobierna i Stasiówka.

§ 2.

Przedmiotem planu, o którym mowa w § 1, jest obszar obejmujący przebieg linii elektroenergetycznej 110 kV, w granicach oznaczonych linią koloru czerwonego na załączniku nr 1 arkusz nr 1, 2 i 3 do niniejszej uchwały.

§ 3.

Wykonanie uchwały powierza się Wójtowi Gminy Dębica.


§ 4.


Uchwała wchodzi w życie z dniem podjęcia.

**PRZEWODNICZĄCY
RADY GMINY DĘBICA**


PIOTR ŻYBURA

Załącznik nr 1
arkusz nr 1
do Uchwały Nr LVII/596/2023
Rady Gminy Dębica
z dnia 14. czerwca 2023r...

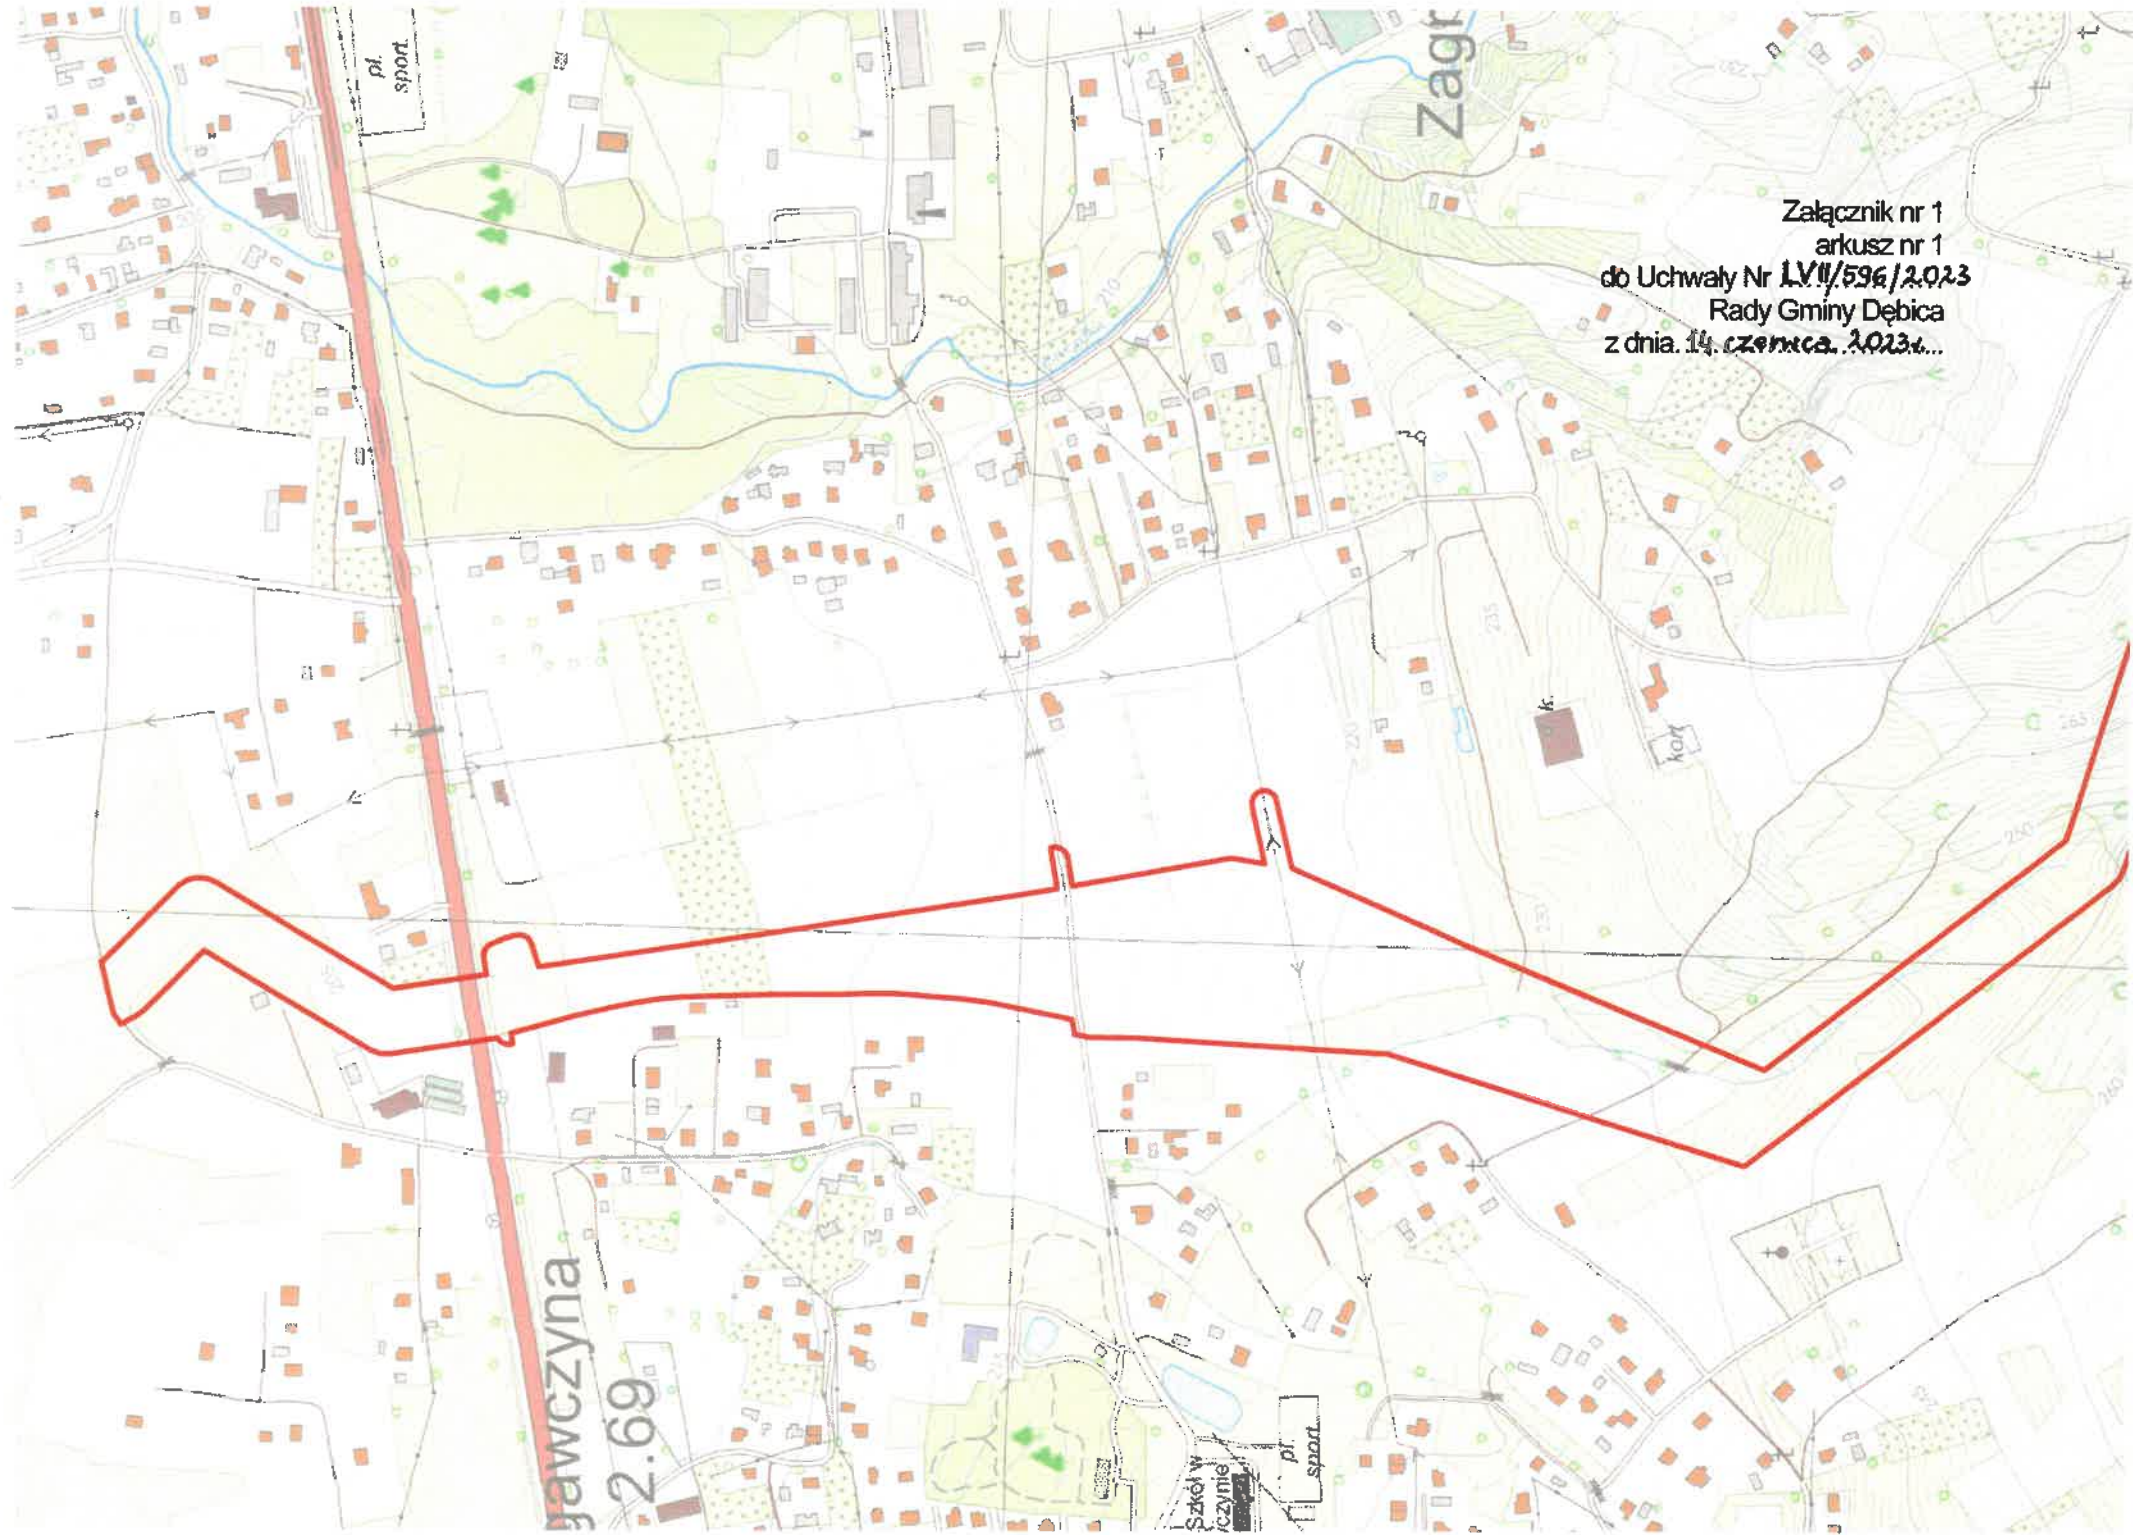

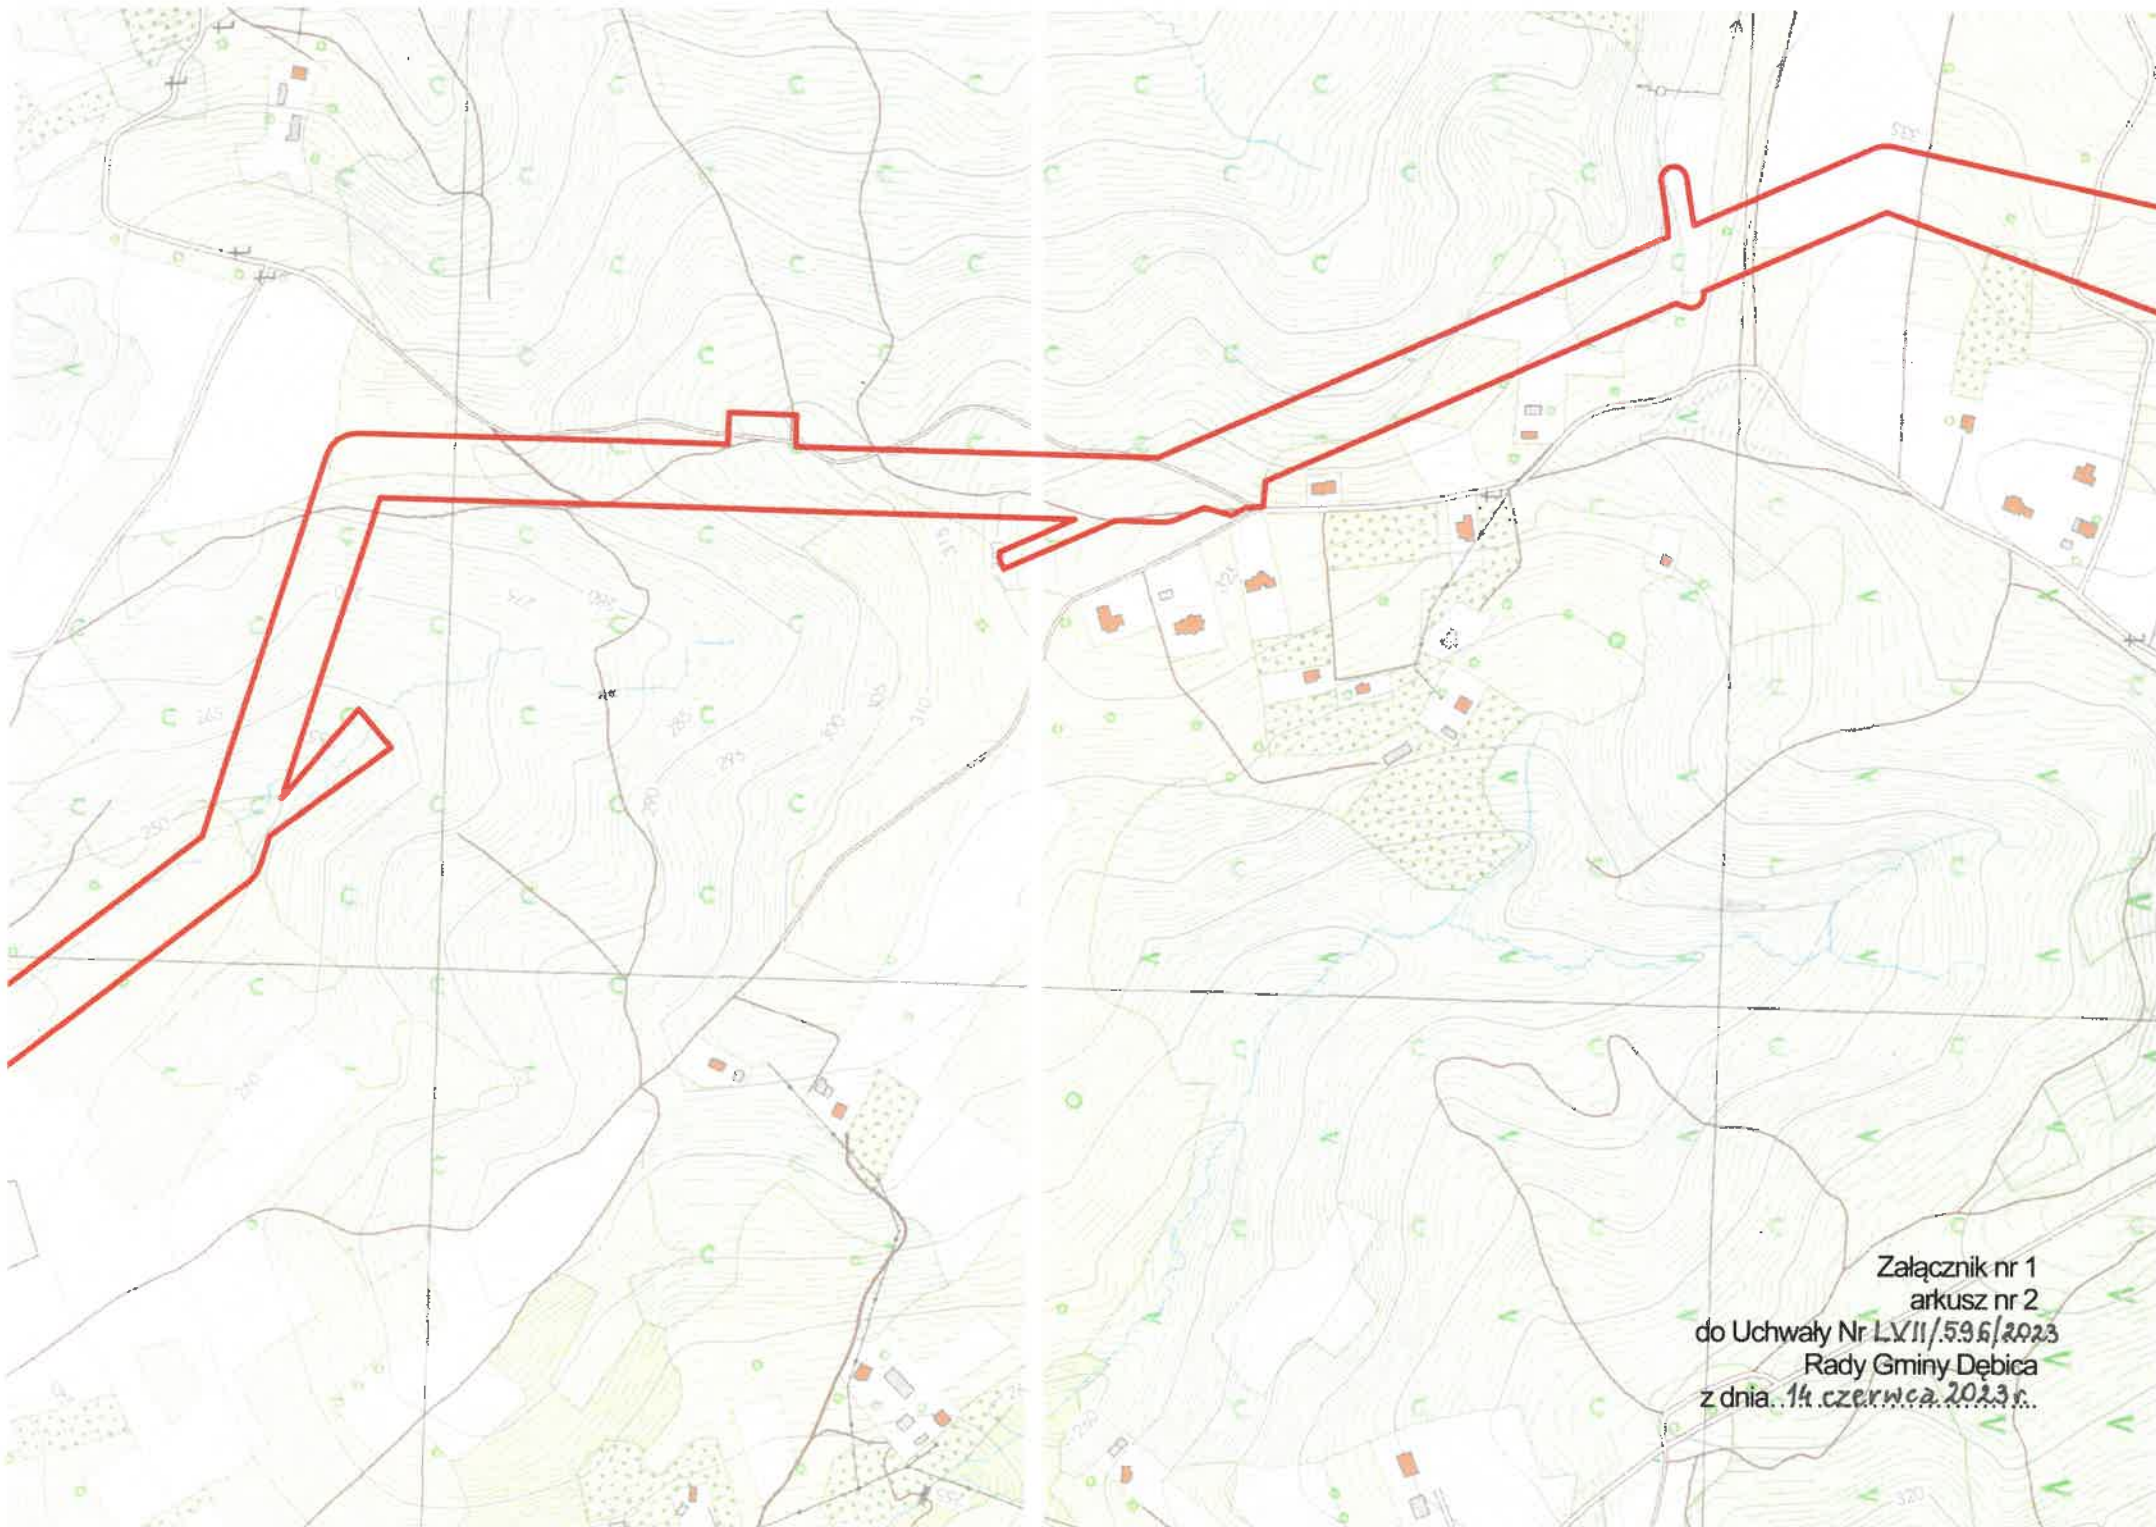

Załącznik nr 1
arkusz nr 2
do Uchwały Nr LXII/596/2023
Rady Gminy Dębica
z dnia 14 czerwca 2023 r.

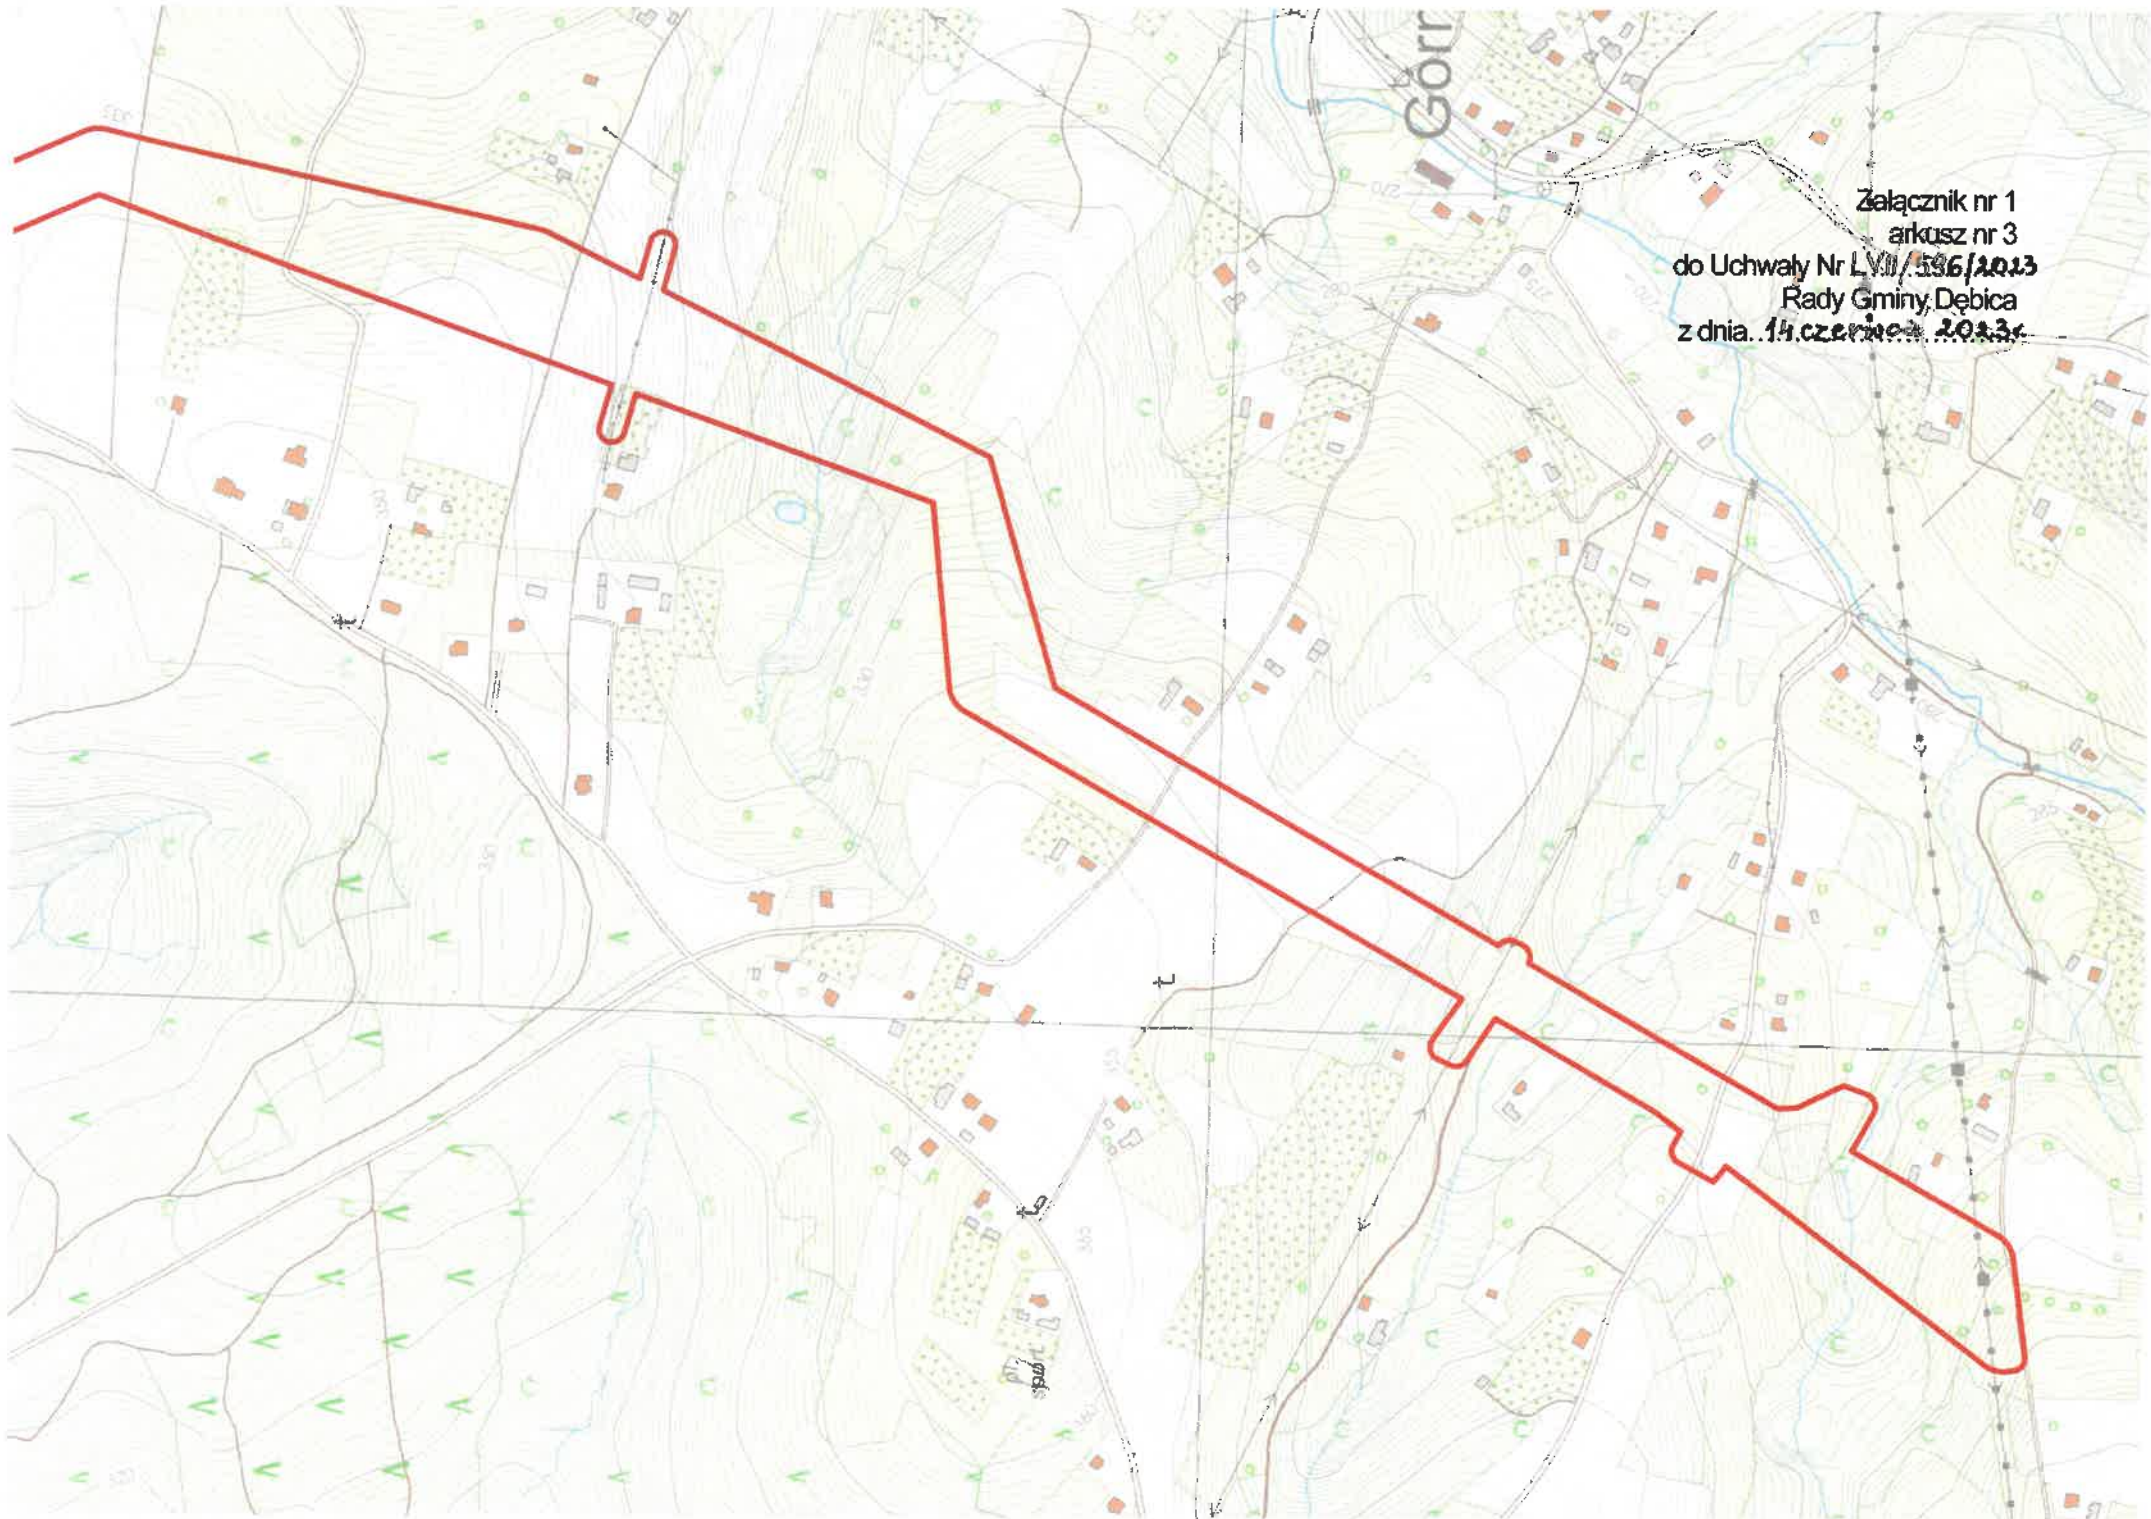

Załącznik nr 1
arkusz nr 3
do Uchwały Nr LVII/596/2013
Rady Gminy Dębica
z dnia 14 czerwca 2013r.