DANE TECHNICZNE	
KLASA	"D"
PRĘDKOŚĆ PROJEKTOWA	40 km/h
OBCIĄŻENIE RUCHEM	KR-1
PODŁOŻE GRUNTOWE	G 1 – G 2
GŁĘBOKOŚĆ PRZEMARZANIA	1.00
OBCIĄŻENIE NAWIERZCHNI	100 MN/m

PRZEKRÓJ NORMALNY NR 1
od km 0+004,70 do km 0+353,00

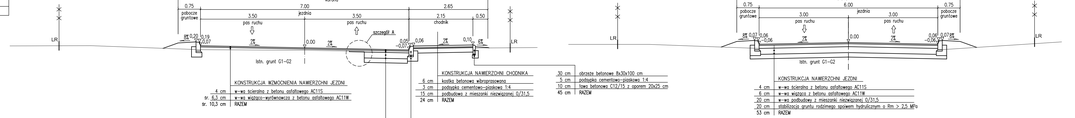

PRZEKRÓJ NORMALNY NR 2
od km 0+353,00 do km 0+435,00

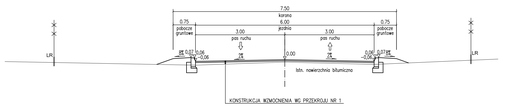

PRZEKRÓJ NORMALNY NR 3
od km 0+435,00 do km 1+490,00

SZCZEGÓŁ "A"
POŁĄCZENIA NAWIERZCHNI
skala 1:25

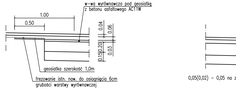
1,00
0,50
0,06
0,10
0,10
0,06
0,06
0,10
0,10
0,06
0,06
0,10
0,10
0,06